© Asplan Viak AS DENNE TEGNING ER BESKYTTET VED LOV OM OPPHAVSRETT TIL ?NDSVERK AV 12.05.1961 OG M? IKKE KOPIERES ELLER BENYTTES UTEN (OPPHAVSMANNENS) SAMTYKKE.

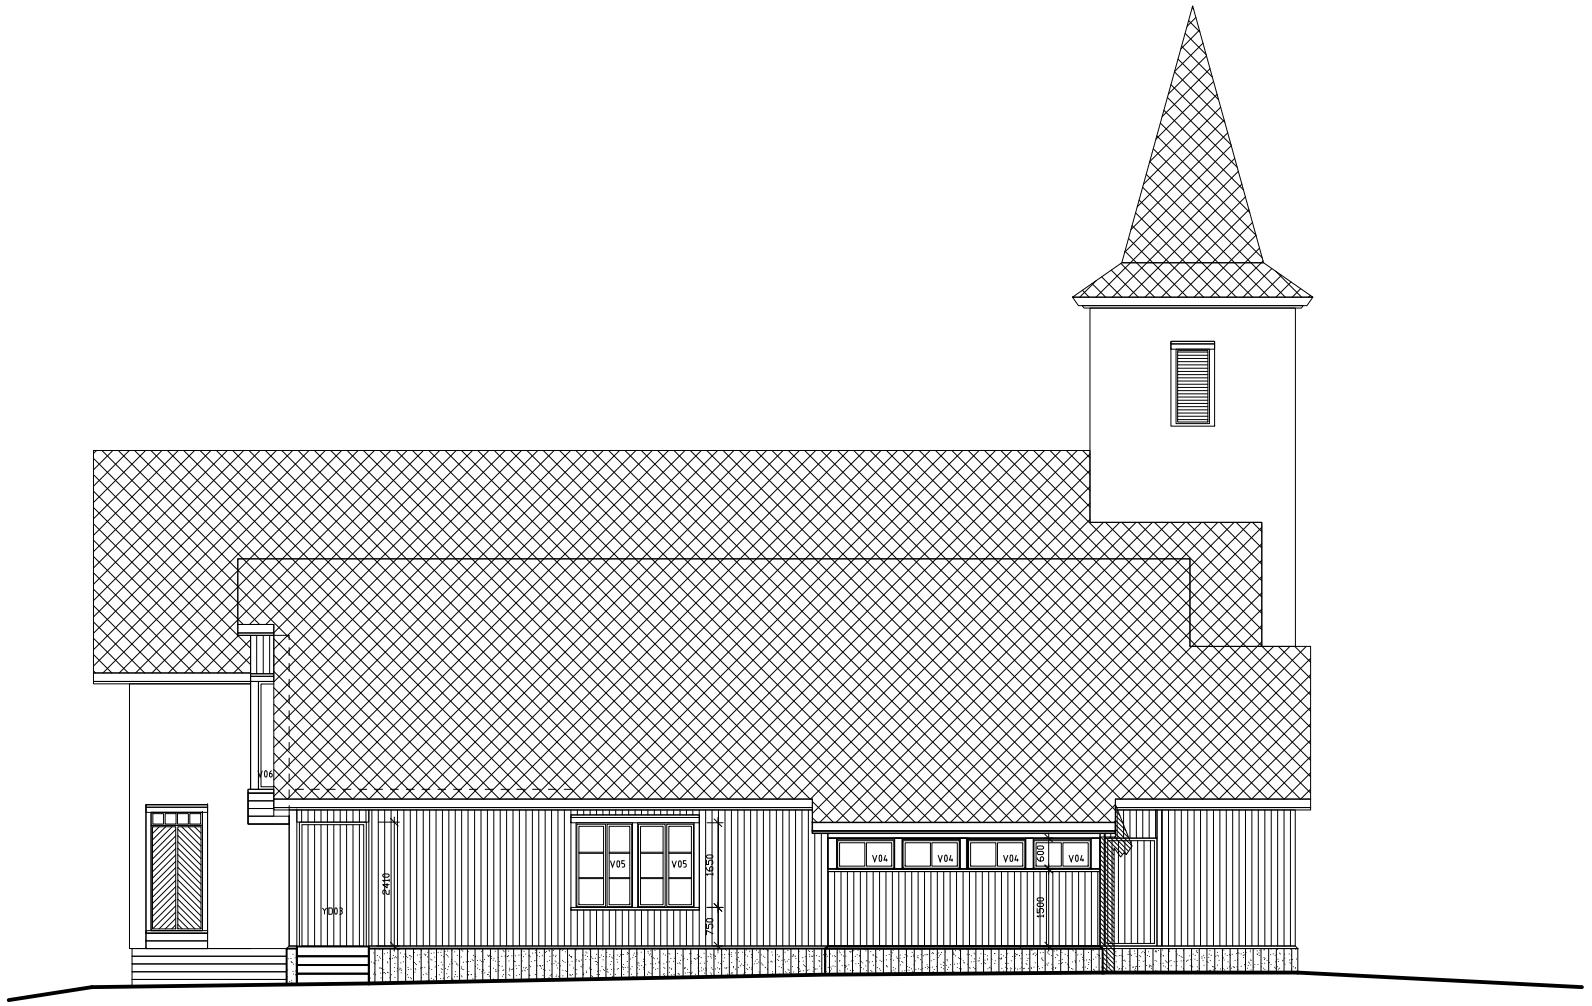

Eksisterende bygg ⇔ Nybygg

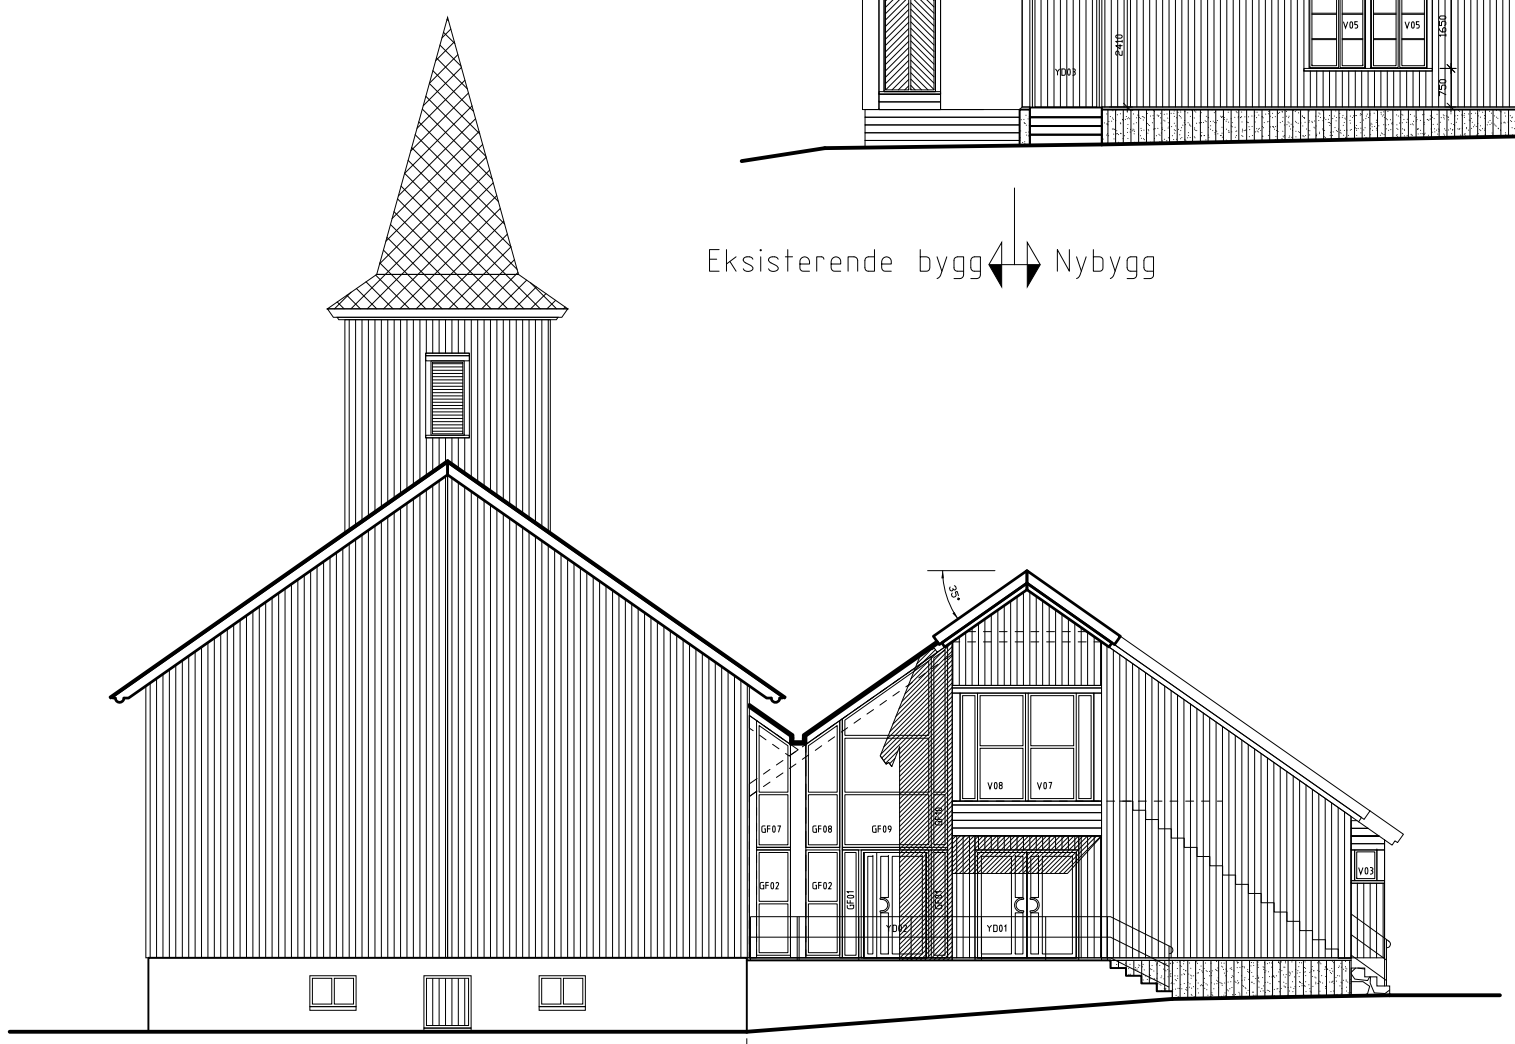

Eksisterende bygg ⇔ Nybygg

Nybygg ⇔ Eksisterende bygg

ANBUDSTEGNING Oppdr.Nr. 527179 Dato:25.10.2011 Kntr1: KK Kntr2: Tegnet: PCH Målestokk: 1:150

FREMTIDSBYGGET, LISTA

FASADER

asplan viak

ASPLAN VIAK AS
Arendal kunsskapspark, Longum
Serviceboks 701, 4808 Arendal
Tlf: 370 35560 Fax: 370 23280

AF - 001 | **-**